

ガス管理設工事のご協力について（お願い）

子どもたちへの注意喚起をお願いします。

日頃、ガス事業につきましては、格別のご協力をいただき厚くお礼申し上げます。

企業局では、ガス管の布設替工事を下記のとおり行います。

工事期間中は 通行や騒音・振動、ガス供給停止等でご迷惑をおかけすると思いますが常に安全作業に気をつけて工事を行いますので、ご理解とご協力をお願い申し上げます。

記


1. 工事場所 男鹿市船川港船川字泉台 地内 ※裏面参照
1. 工事期間 令和 4年 7月22日 ~ 令和 4年10月31日
※8月下旬まで開削工事完了予定
※9月上旬から舗装工事予定
3. 作業時間 午前 8時30分 ~ 午後 5時00分
※作業状況により、多少ずれる場合もあります。
(日曜日は休工を予定しています)
悪天候（強雨・強風）の場合は、作業を中止する場合があります。
4. 交通規制 作業時間帯は裏面地図の道路が 片側交互通行 となりますので
ご協力をお願いします。
交通誘導員及び安全設備を配置し、通行支障の無いように
安全第一で作業いたします。
5. 施工業者 藤 田 建 設 株 式 会 社
TEL 35-3313
6. 担当課 男鹿市企業局 ガス上下水道課 ガス班 TEL 46-4106
休日・夜間 25-2844

黄色い部分が工事箇所です。

平面図

S=1:500

船一小

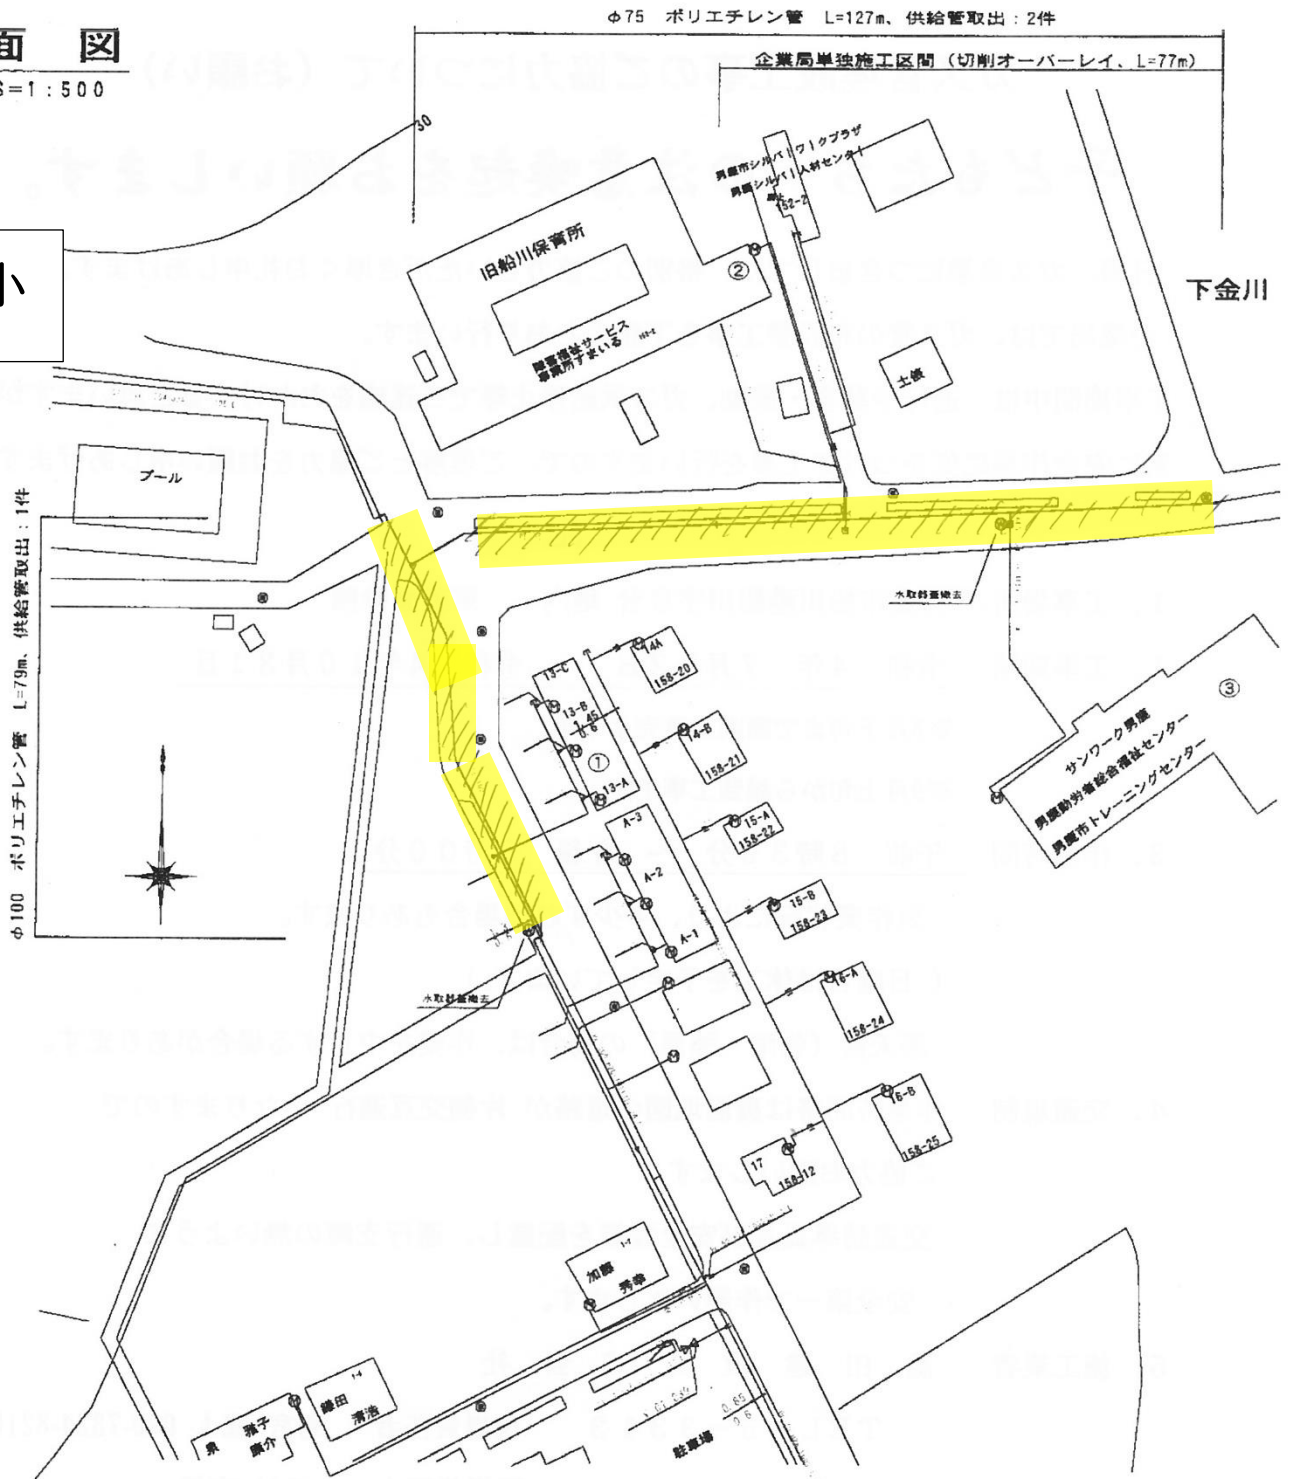

φ100 ポリエチレン管 L=79m, 供給管取出: 1件

φ75 ポリエチレン管 L=127m, 供給管取出: 2件

企業局単独施工区間 (切削オーバーレイ, L=77m)

下金川

プール

旧船川保養所

サンワーク男塾
男塾勤労福祉会館福祉センター
男塾市トレーニングセンター

加藤 秀孝

駐車場

落子 観介
藤田 清浩